




2. u. 3. OBERGESCHOSS

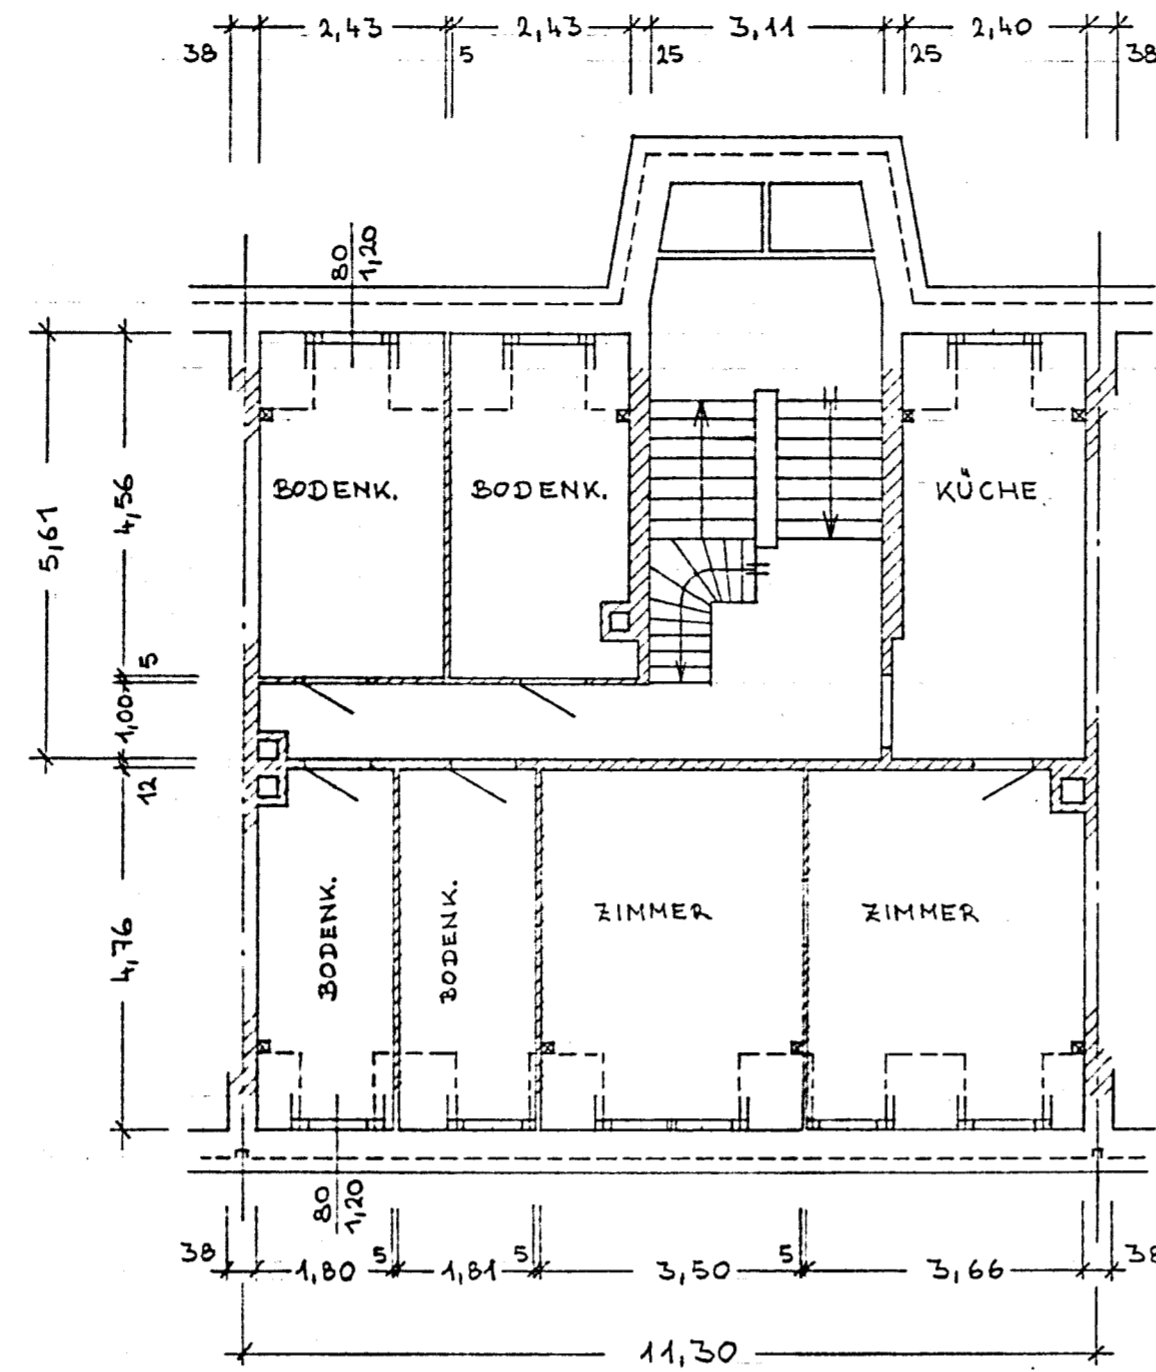


DACHGESCHOSS

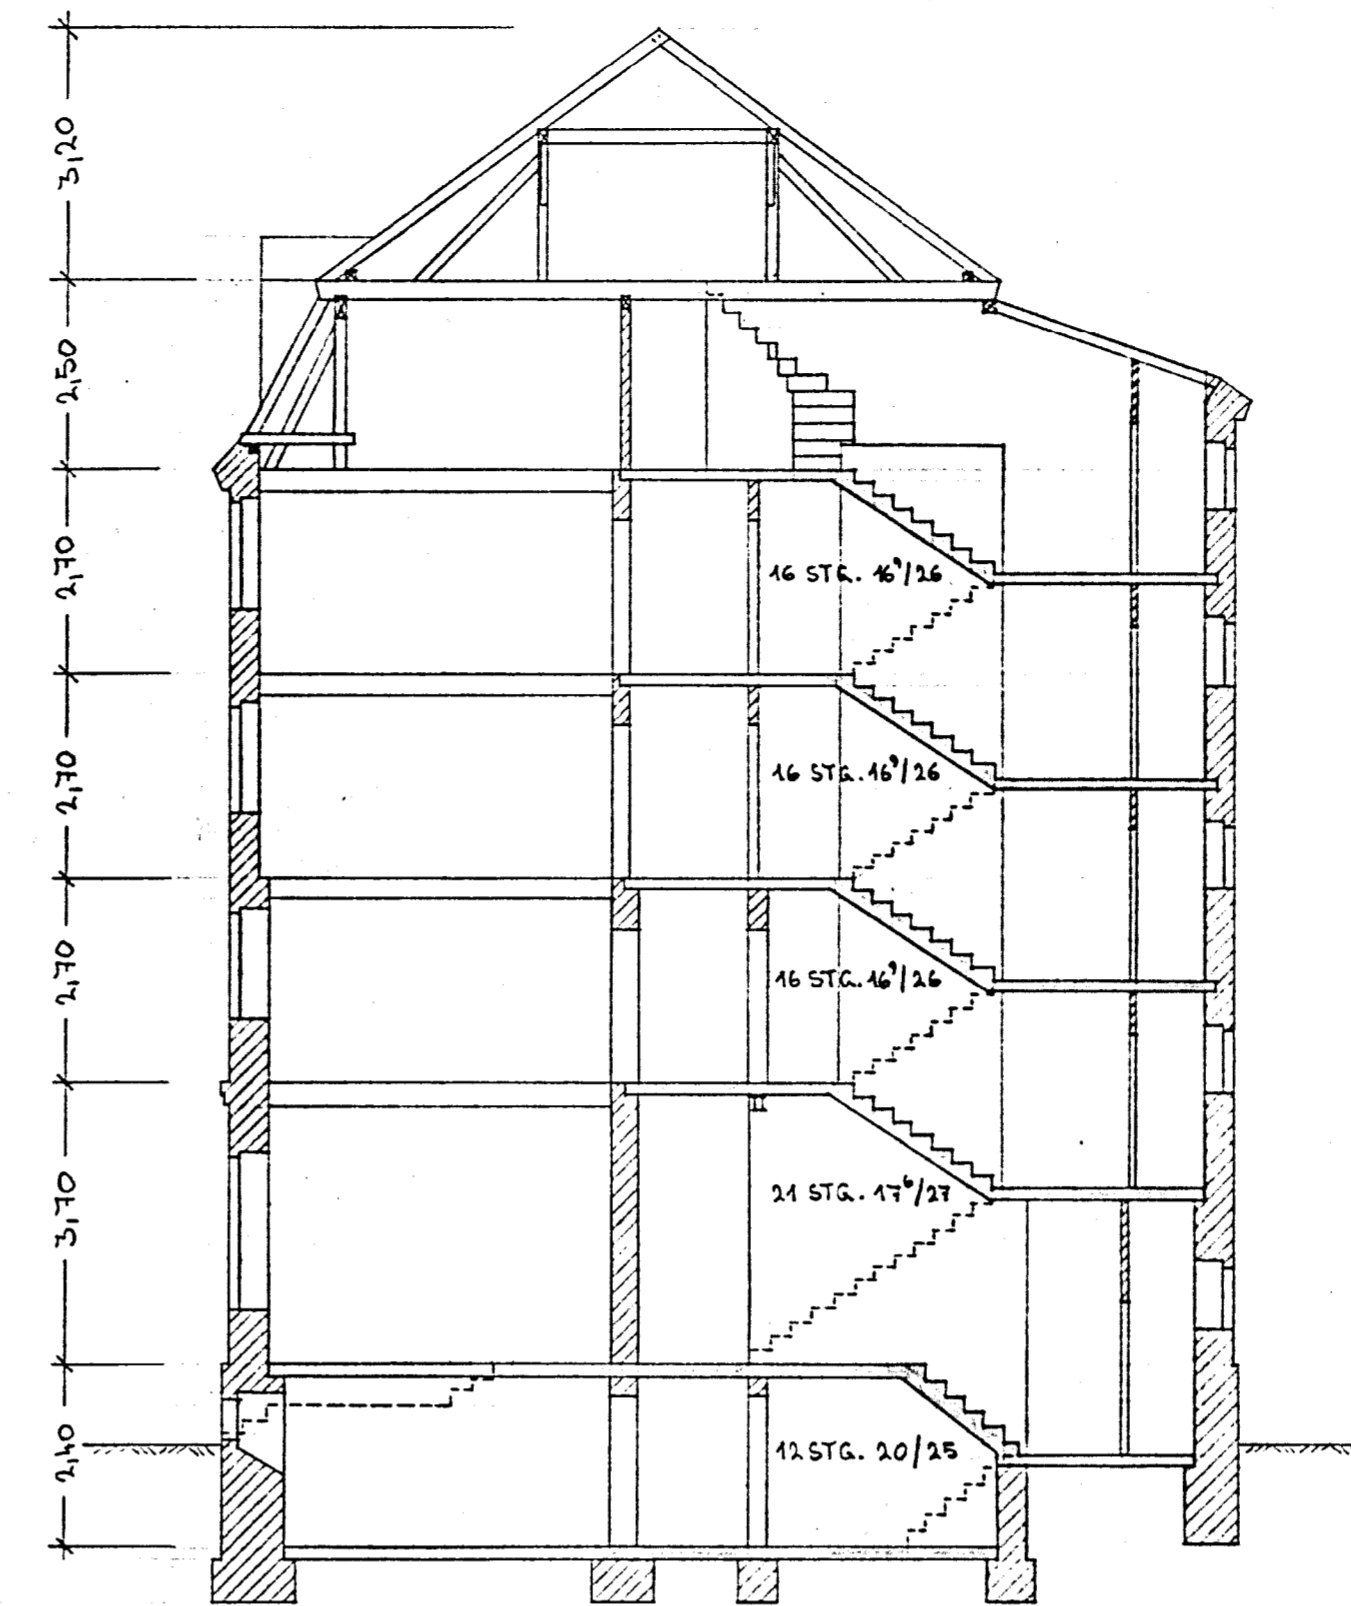


QUERSCHNITT

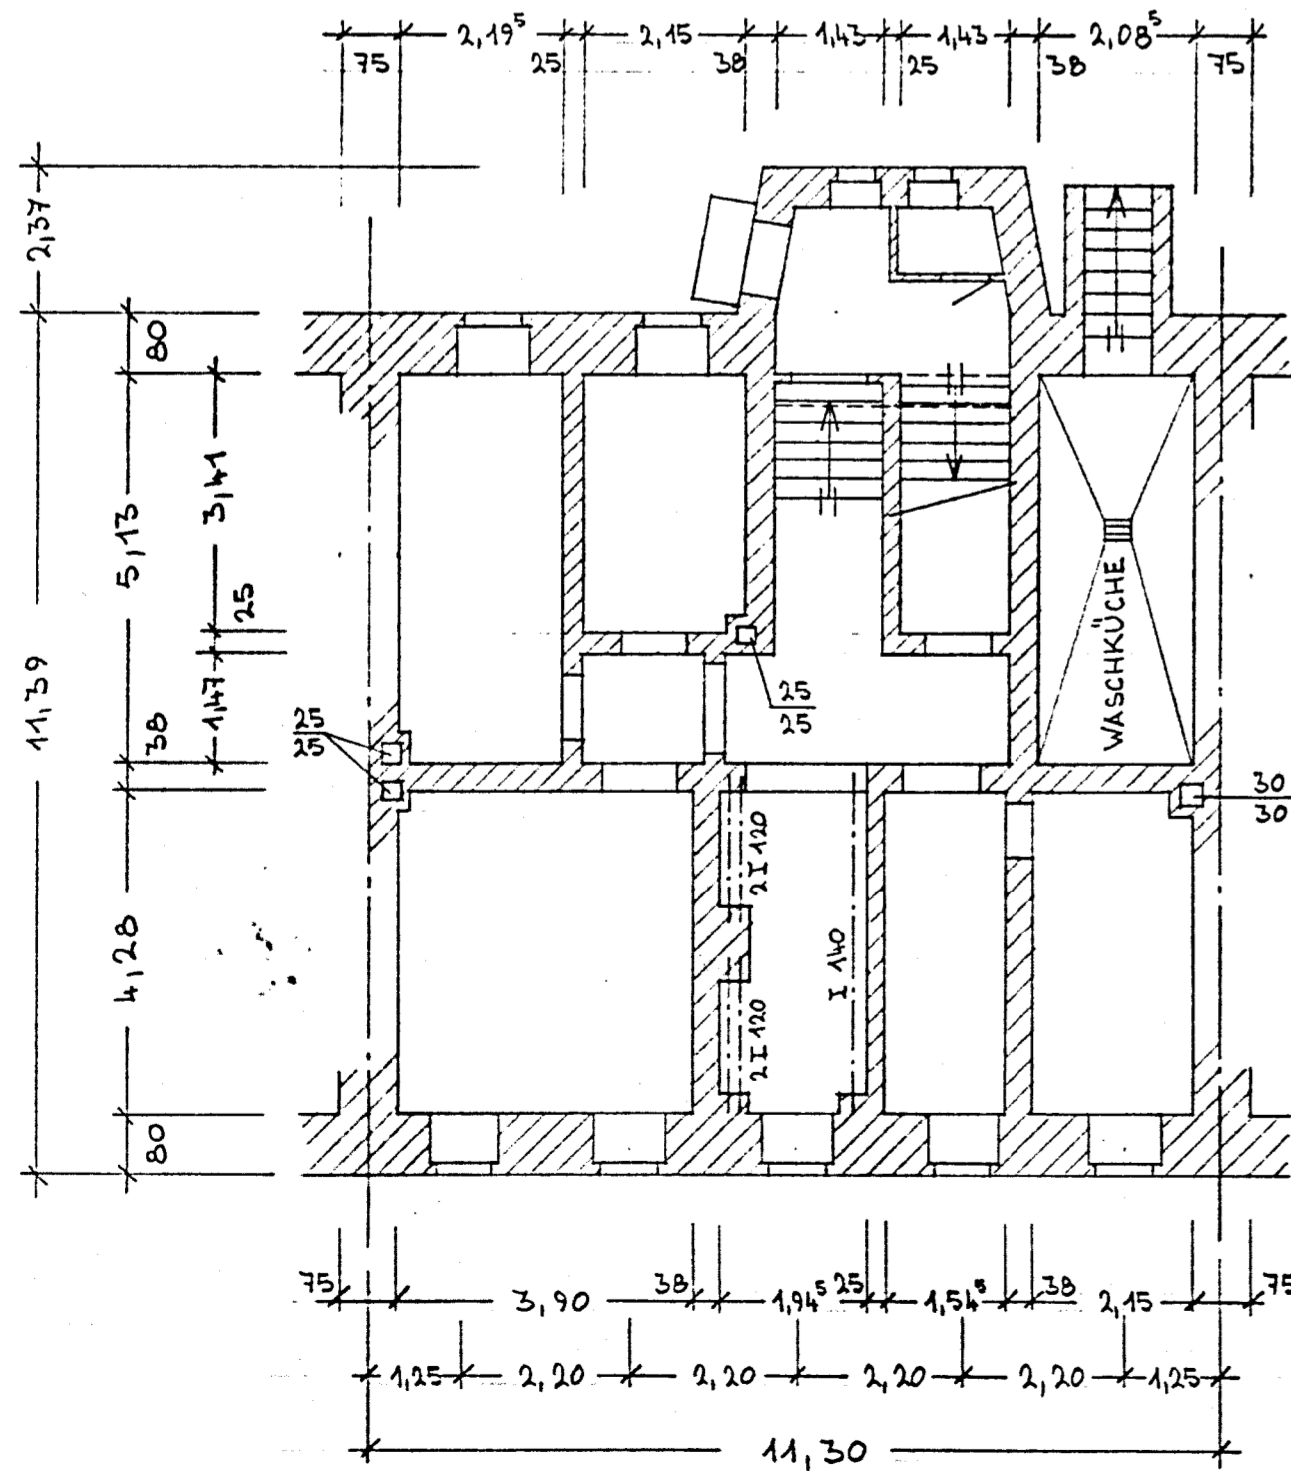

KELLER

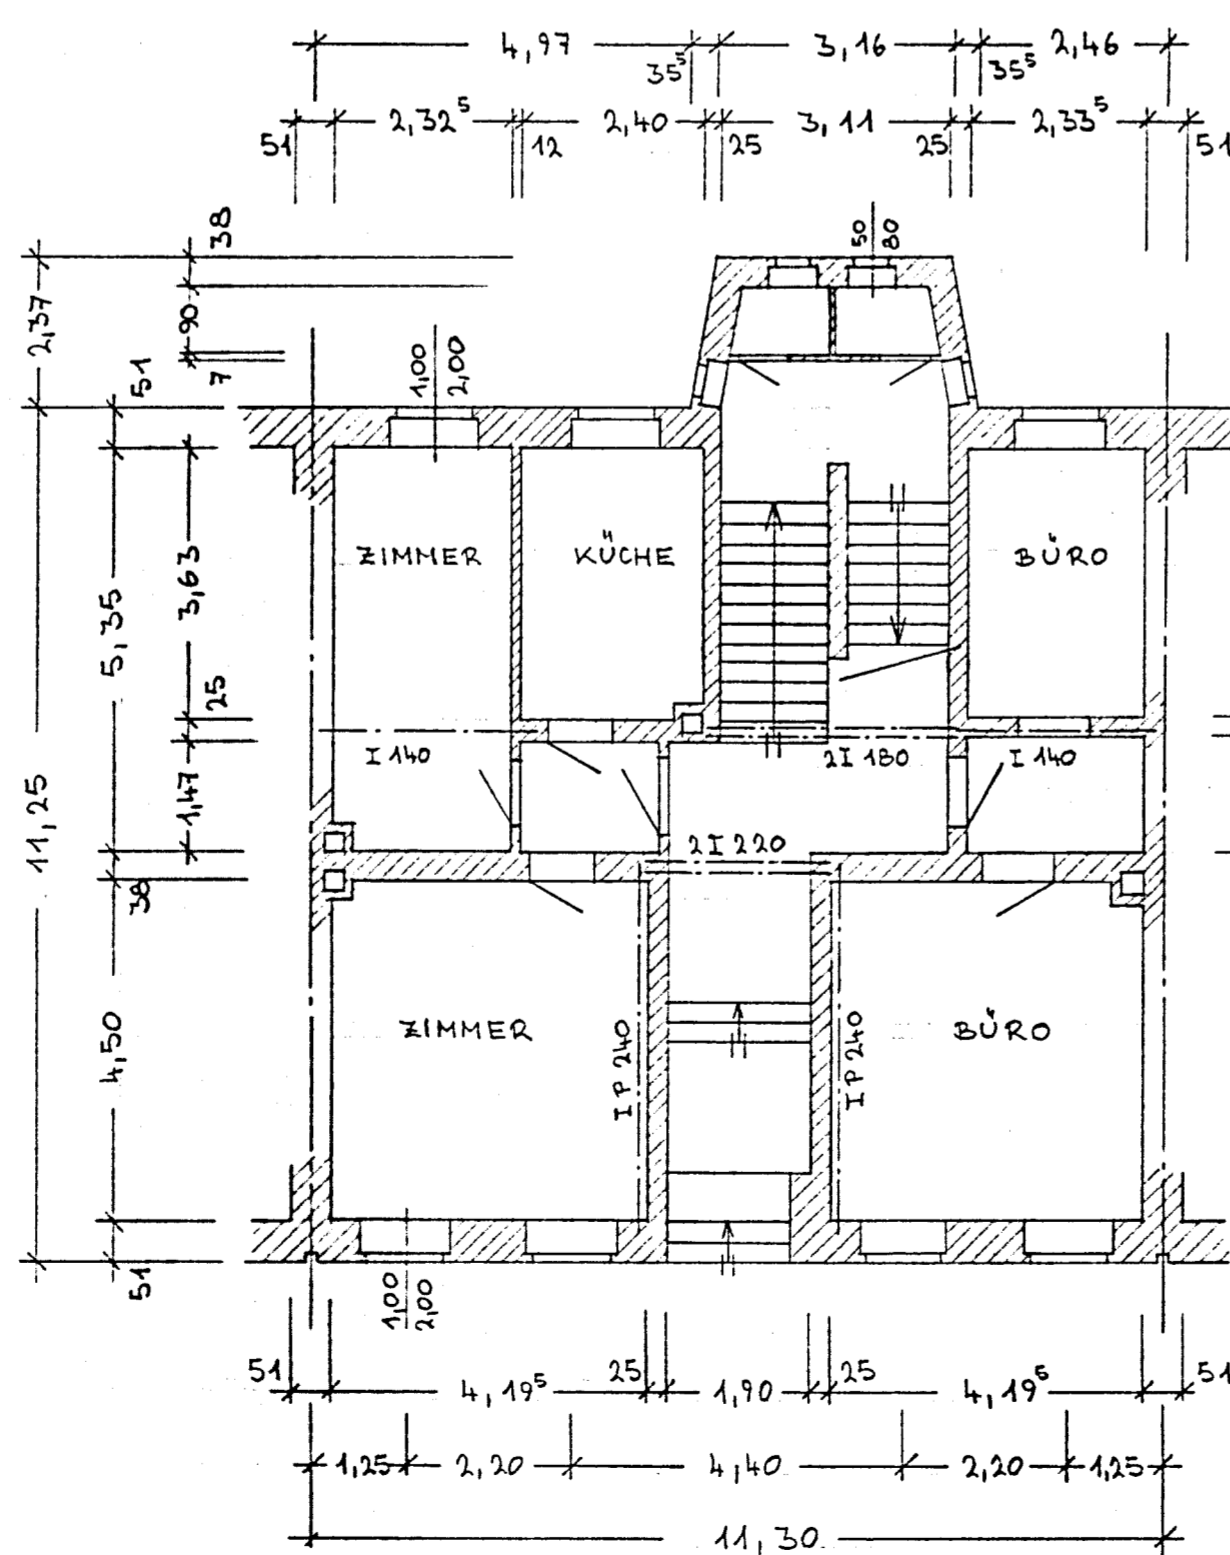

ERDGESCHOSS

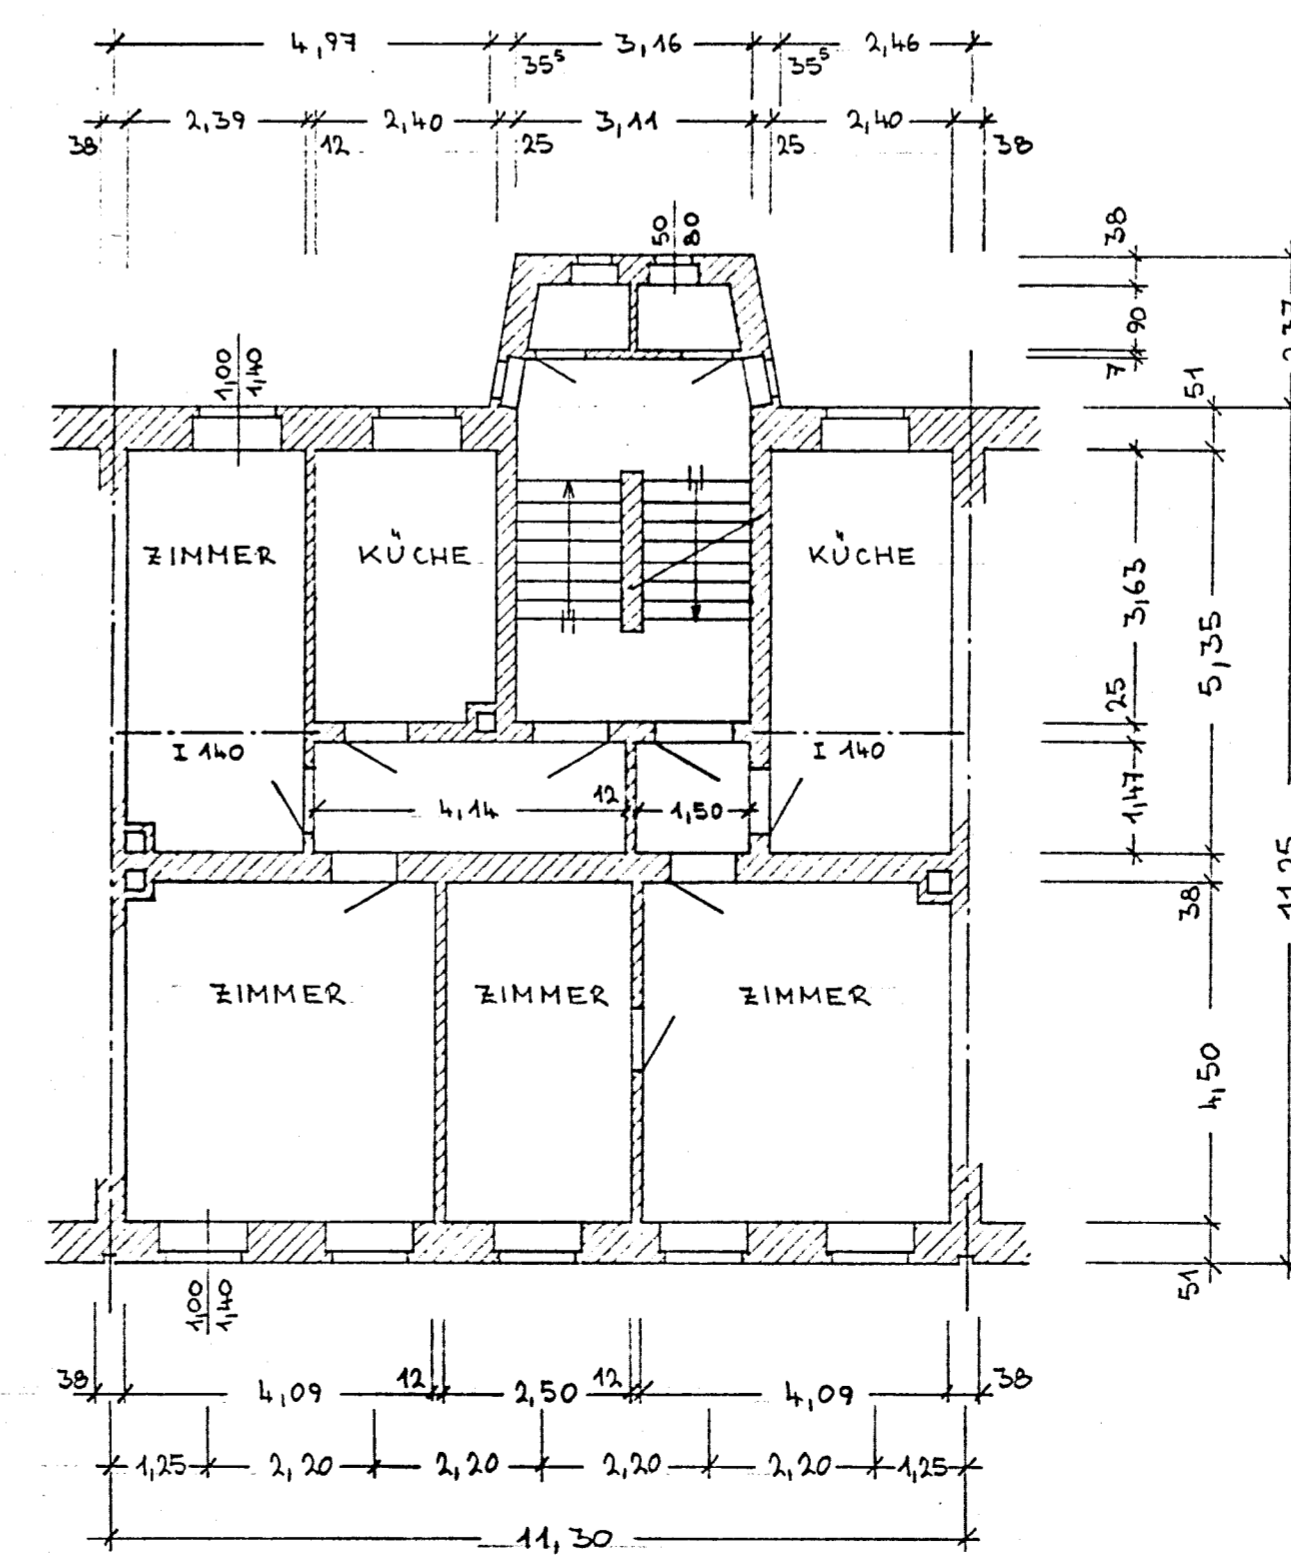

1. OBERGESCHOSS

BAU-ING. (GRAD.) PETER SCHMEISSER	
BAUWERK: WOHNHAUS PLAUVEN/V., WETTINSTR. 67	
BAUHERR: ERBENGEMEINSCHAFT M. SCHMEISSER, CHR. ECKARDT	
BAUTEIL: GRUNDRISS SCHNITT	
M.: 1:400	PLAN-NR. 1