



STRASSEN ANSICHT

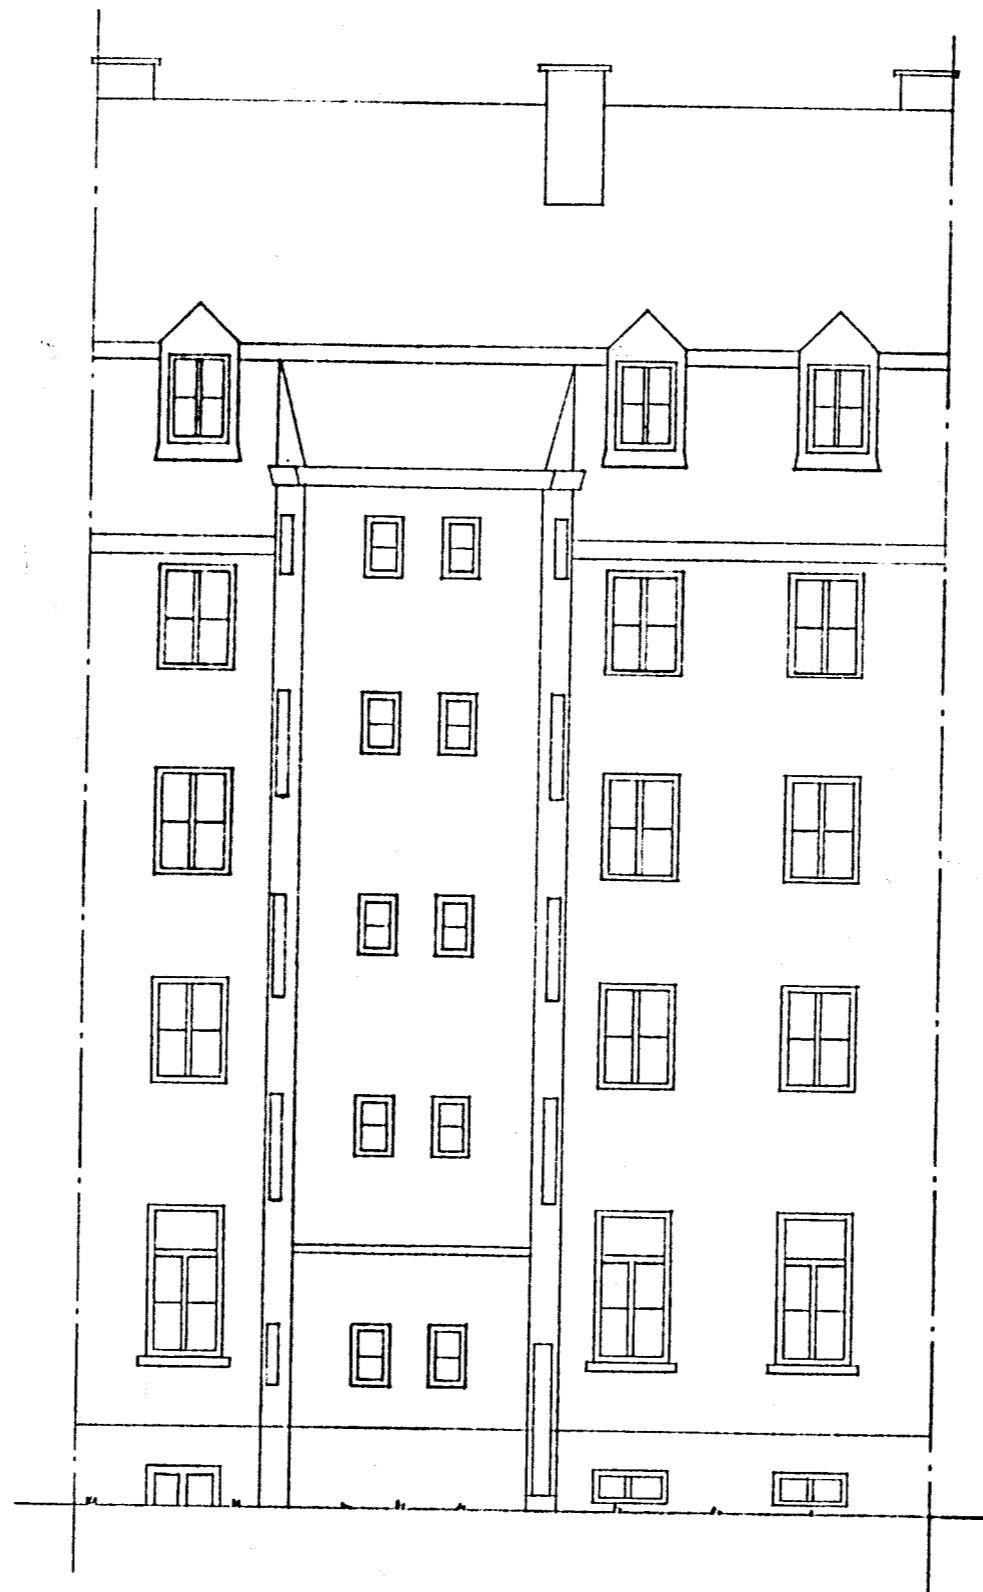

HOF ANSICHT

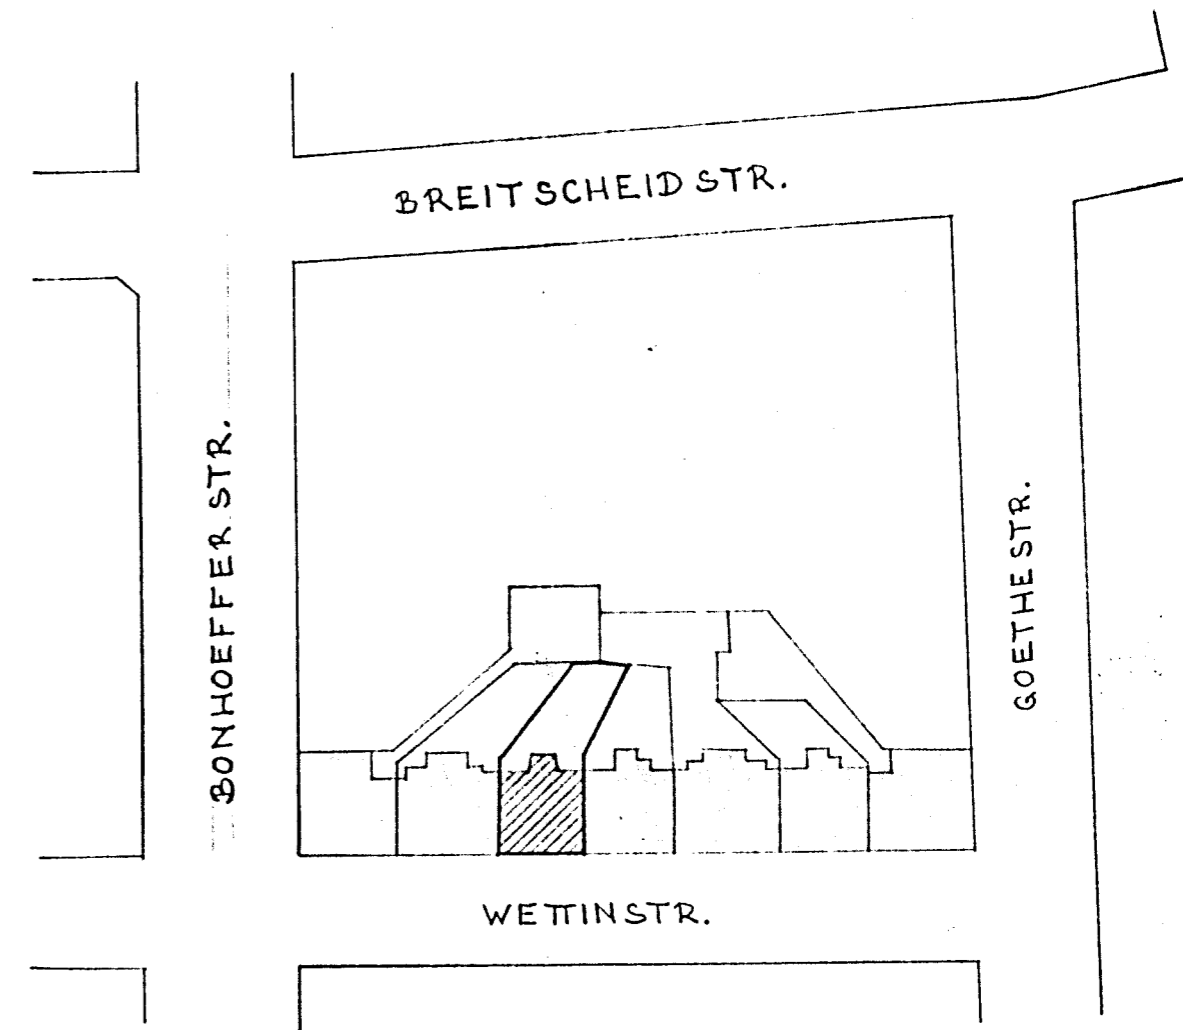

LAGEPLAN M.: 1:1000 FLURSTÜCK 1876 S

PLANVERFASSER:

BAUHERR:

BAU-ING. (GRAD.) PETER SCHMEISSER		
BAUWERK: WOHNHAUS PLAUVEN / V., WETTINSTR. 67		
BAUHERR: ERBENGEMEINSCHAFT M. SCHMEISSER, CHR. ECKARDT		
BAUTEIL: ANSICHTEN LAGEPLAN		
M.: 1:100	PLAUVEN / V., 7.10.1991.	PLAN-NR. 2